
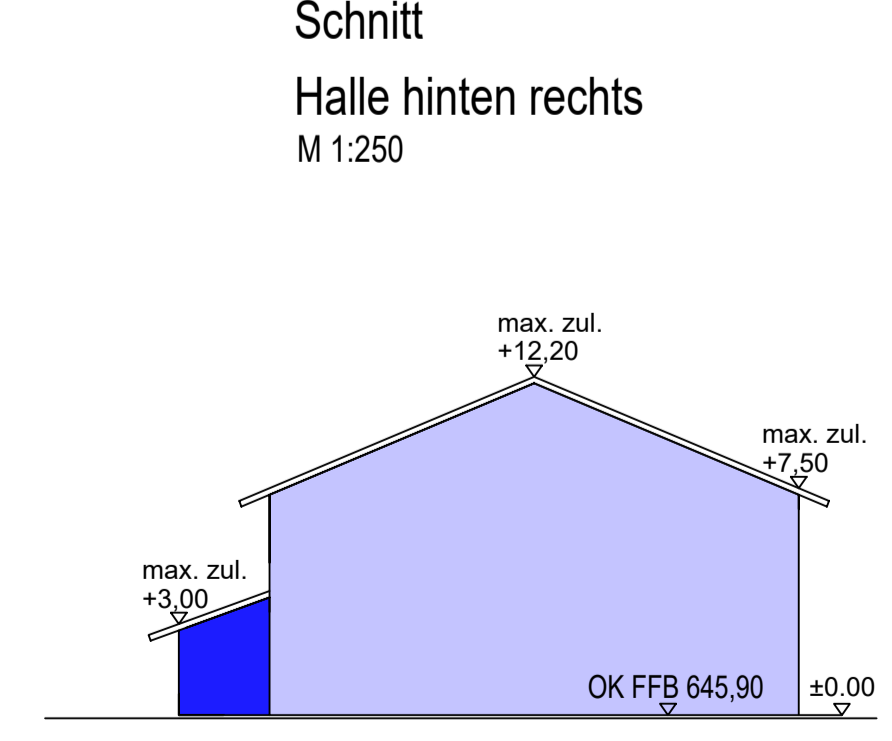
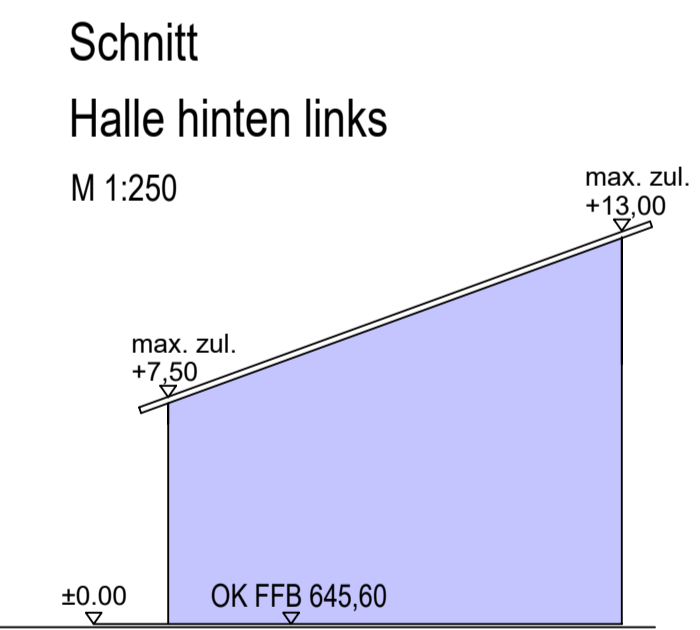
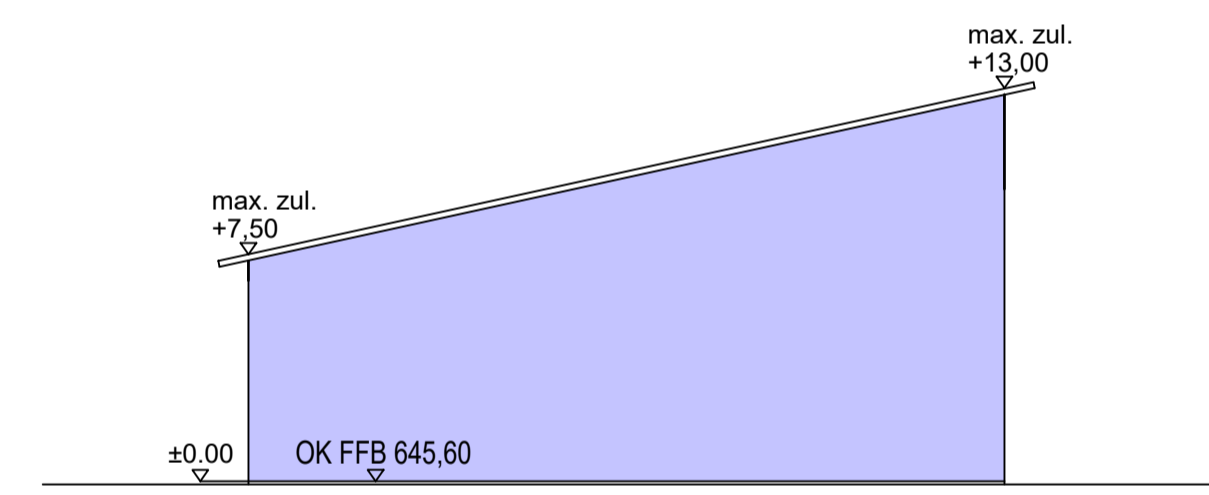


Legende

- Maschinen- und Lagerhalle
- Bestehende Halle
- Anschlussraum
- Erschließungsfläche incl. Bewegungs- und Rangierfläche
- Grünfläche

Die Darstellung der Inneneinteilung ist nicht Rechtsverbindlich!

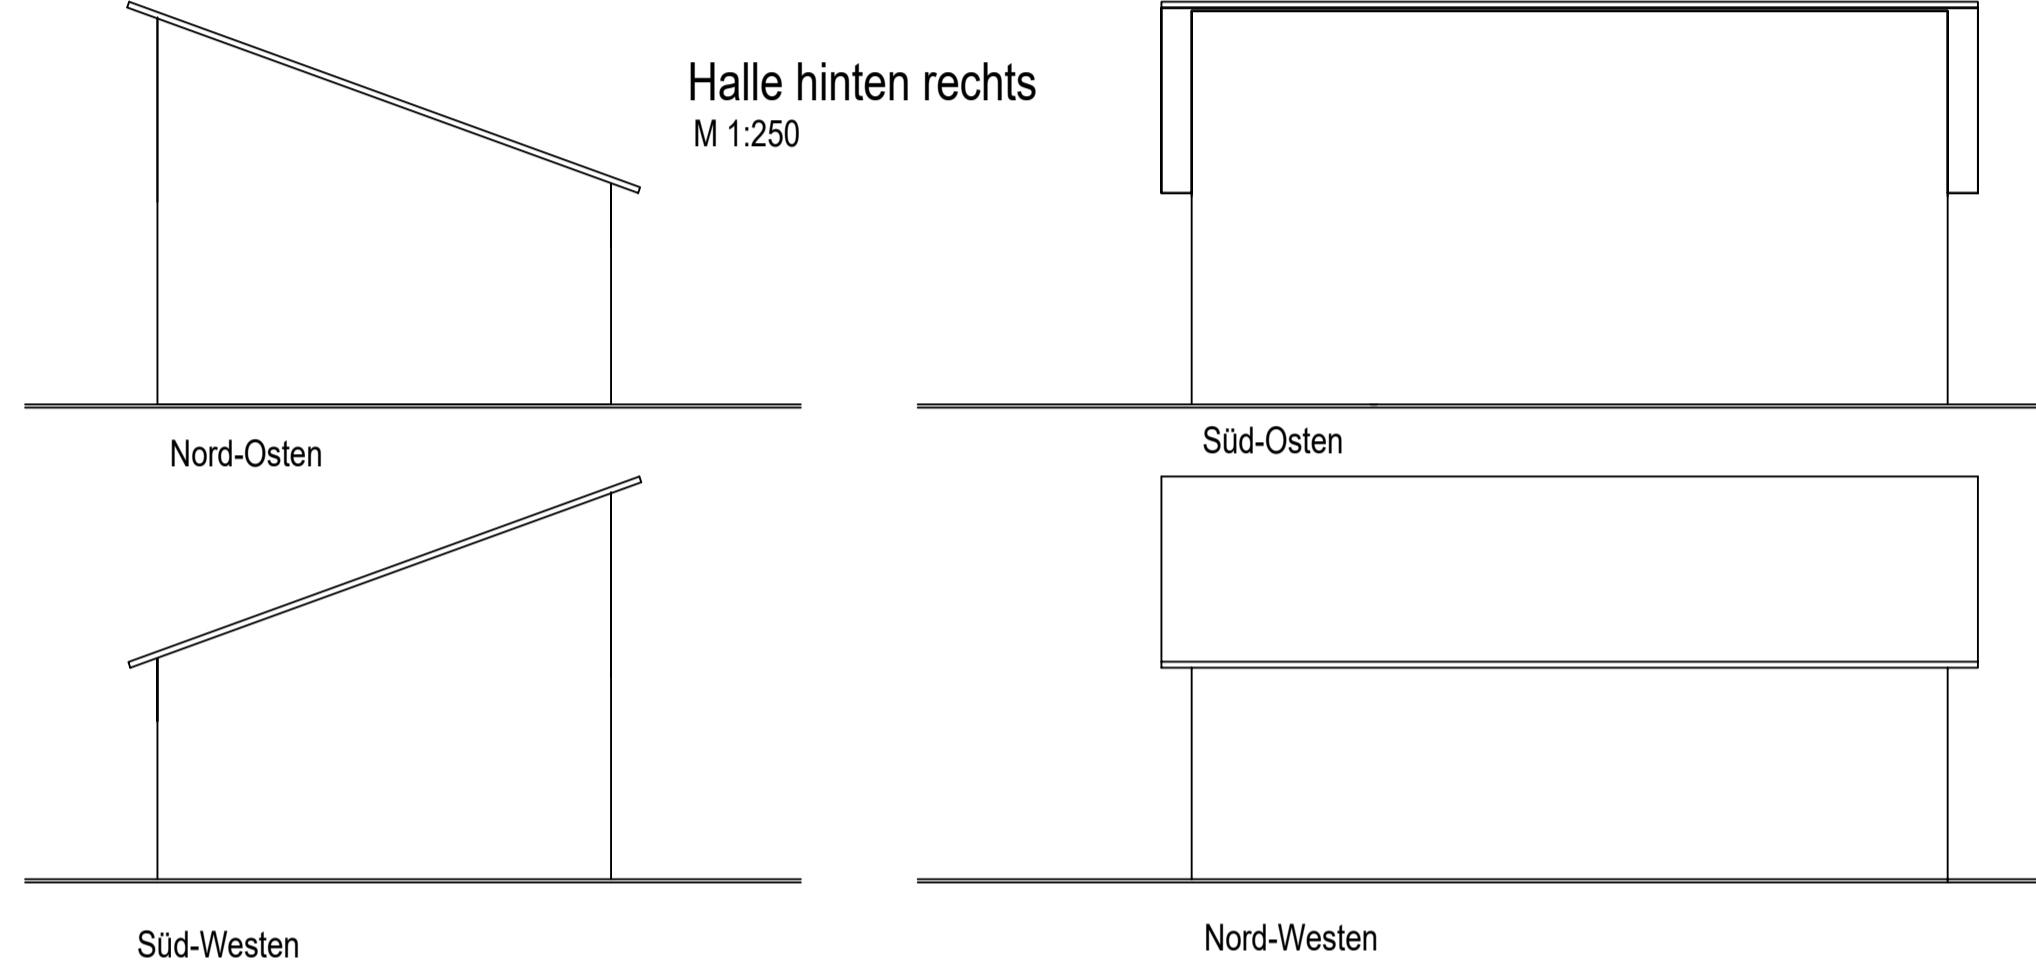


Vorhabenplan Kaiser
 Maschinen- und Lagerhalle
 Flur-Nr.: 279 und 280/1
 zum Bebauungsplan Nummer 43.3
 Gemeinde Andechs
 Landkreis Starnberg

"Westlich der Drößlinger Straße (Kreisstraße
 STA 9) im Gemeindeteil Frieding"

Planfertiger **ib** Ingenieurbüro
 Dipl.-Ing. **FPW**
 Lerchenweg 2
 82346 Andechs / Frieding

BREINL.
 landschaftsarchitektur + stadtplanung
 florian breinl
 dipl.-ing. (th) landschaftsarchitekt / stadtplaner srl
 industriestraße 1 telefon 08734 9391396
 94419 reitzbach mobil 0151 10819824
 www.breinl-planung.de info@breinl-planung.de

Grundriss M 1:500

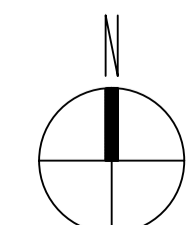

gez.: A.D.	Datum: 15.12.2020	Blattgr.: A1	Masstab: 1:500 / 1:250
gepr.:			

H/B = 594 / 841 (0.50m²) Allplan 2019