

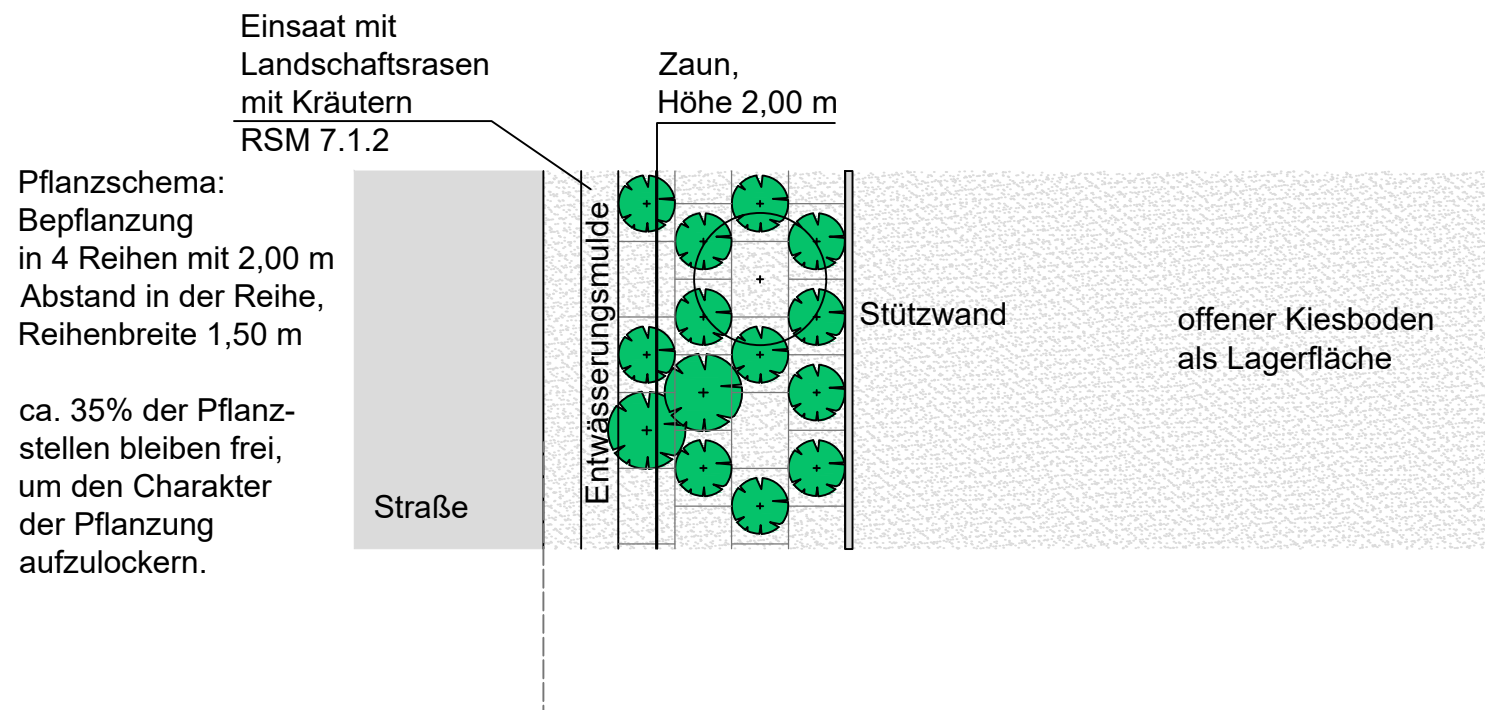


REGELSCHNITT LÄRMSCHUTZWALL

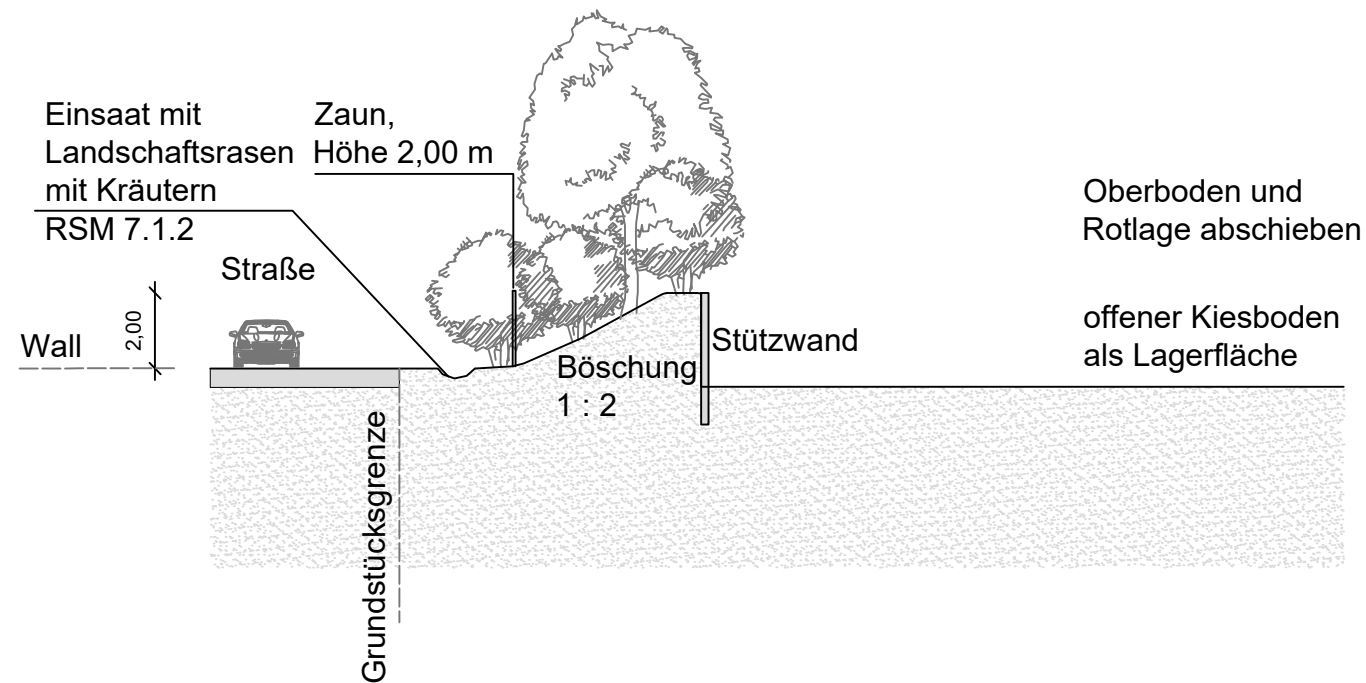

VERBINDLICHE ARTENLISTE LÄRM- UND SICHTSCHUTZWALL

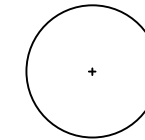

Bäume

- | | | |
|----|-----------|--|
| 10 | AP | Acer platanoides - Spitz-Ahorn
H., Cont. 30l, StU. 10-12 cm |
| 7 | BP | Betula pendula - Sand-Birke
H., Cont. 30l, StU. 10-12 cm |
| 10 | CB | Carpinus betulus - Hainbuche
H., Cont. 30l, StU. 10-12 cm |
| 10 | PI | Pinus sylvestris - Waldkiefer
Co. 7,5l, H. 80-100 cm |
| 10 | PA | Prunus avium - Vogelkirsche
H., Cont. 30l, StU. 10-12 cm |
| 8 | QR | Quercus robur - Stiel-Eiche
H., Cont. 30l, StU. 10-12 cm |
| 8 | TC | Tilia cordata - Winter-Linde
H., Cont. 30l, StU. 10-12 cm |



Heister

- | | | |
|----|------------|--|
| 25 | *AC | Acer campestre - Feld-Ahorn
Heister 2xv.oB. 125-150 cm |
| 25 | *AI | Alnus incana - Grau-Erle
Heister 2xv.oB. 200-250 cm |
| 25 | *CB | Carpinus betulus - Hainbuche
Heister 2xv.oB. 150-175 cm |
| 25 | *QR | Quercus robur - Stiel-Eiche
Heister 2xv.oB. 200-250 cm |
| 25 | *TC | Tilia cordata - Winter-Linde
Heister 2xv.oB. 200-250 cm |
| 25 | *SF | Salix fragilis - Knack-Weide
Heister 2xv.oB. 200-250 cm |



Sträucher

- | | | |
|-----|-----------|--|
| 150 | CM | Cornus mas - Kornelkirsche
v.Sträucher 3 Tr. 60-100 cm |
| 180 | CS | Cornus sanguinea - Hartriegel
v.Sträucher 5 Tr. 100-150 cm |
| 150 | CA | Corylus avellana - Hasel
v.Sträucher 5 Tr. 100-150 cm |
| 70 | EE | Euonymus europaeus
- Pfaffenhütchen
v.Sträucher 3 Tr. 100-150 cm |
| 150 | LV | Ligustrum vulgare 'Atrovirens'
- Schwarzgrüner Liguster
v.Sträucher 8 Tr. 100-150 cm |
| 100 | PS | Prunus spinosa - Schlehe
v.Sträucher 3 Tr. 60-100 cm |
| 70 | RM | Rosa multiflora
- Vielblühende Rose
v.Sträucher 4 Tr. 100-150 cm |
| 100 | RF | Rhamnus frangula - Faulbaum
v. Sträucher 4 Tr., 100-150 cm |
| 80 | SC | Salix caprea - Sal-Weide
v.Sträucher 4 Tr. 100-150 cm |
| 120 | SP | Salix purpurea - Purpur-Weide
v.Sträucher 4 Tr. 100-150 cm |
| 30 | SN | Sambucus nigra
- Schwarzer Holunder
v.Sträucher 3 Tr. 100-150 cm |
| 50 | VL | Viburnum lantana
- Wolliger Schneeball
v.Sträucher 5 Tr. 100-150 cm |
| 80 | VO | Viburnum opulus
- Gemeiner Schneeball
v.Sträucher 5 Tr. 100-150 cm |

Heimische Kletterpflanzen

- Je m Zaun 1 Kletterpflanze zur Begrünung
- Clematis vitalba (Gemeine Waldrebe)
 - Hedera helix (Efeu)
 - Humulus lupulus (Hopfen)

GEMEINDE ANDECHS
ANDECHSER STRASSE 16
82346 ANDECHS - ERLING

BEBAUUNGSPLAN NR. 30 - 1.ÄNDERUNG
"ÖSTLICH DES STEYRERWEGS"
IM GEMEINDETEIL FRIEDING

DETAIL EINGRÜNUNG

Maßstab:	1: 200	Projekt Nr.:	0428
Datum:	24.07.2012 / 12.07.2017	Plan Nr.:	4.10
Geändert:	02.02.2018 / 10.07.2020 / 24.11.2020	Datei:	0428410E - 01.dwg
	15.12.2020		
Bearbeiter:	mt / tl / js / ssch / ds / nz	Plangröße:	DIN A3

Monika Treiber, Dipl.-Ing., Landschaftsarchitektur und Stadtplanung
Erich-Holthaus-Straße 8, 82211 Herrsching am Ammersee
Tel. 08152 / 3153, Fax 08152 / 40643
info@landschaftsarchitektur-treiber.de